



RESIDENCE LUCA

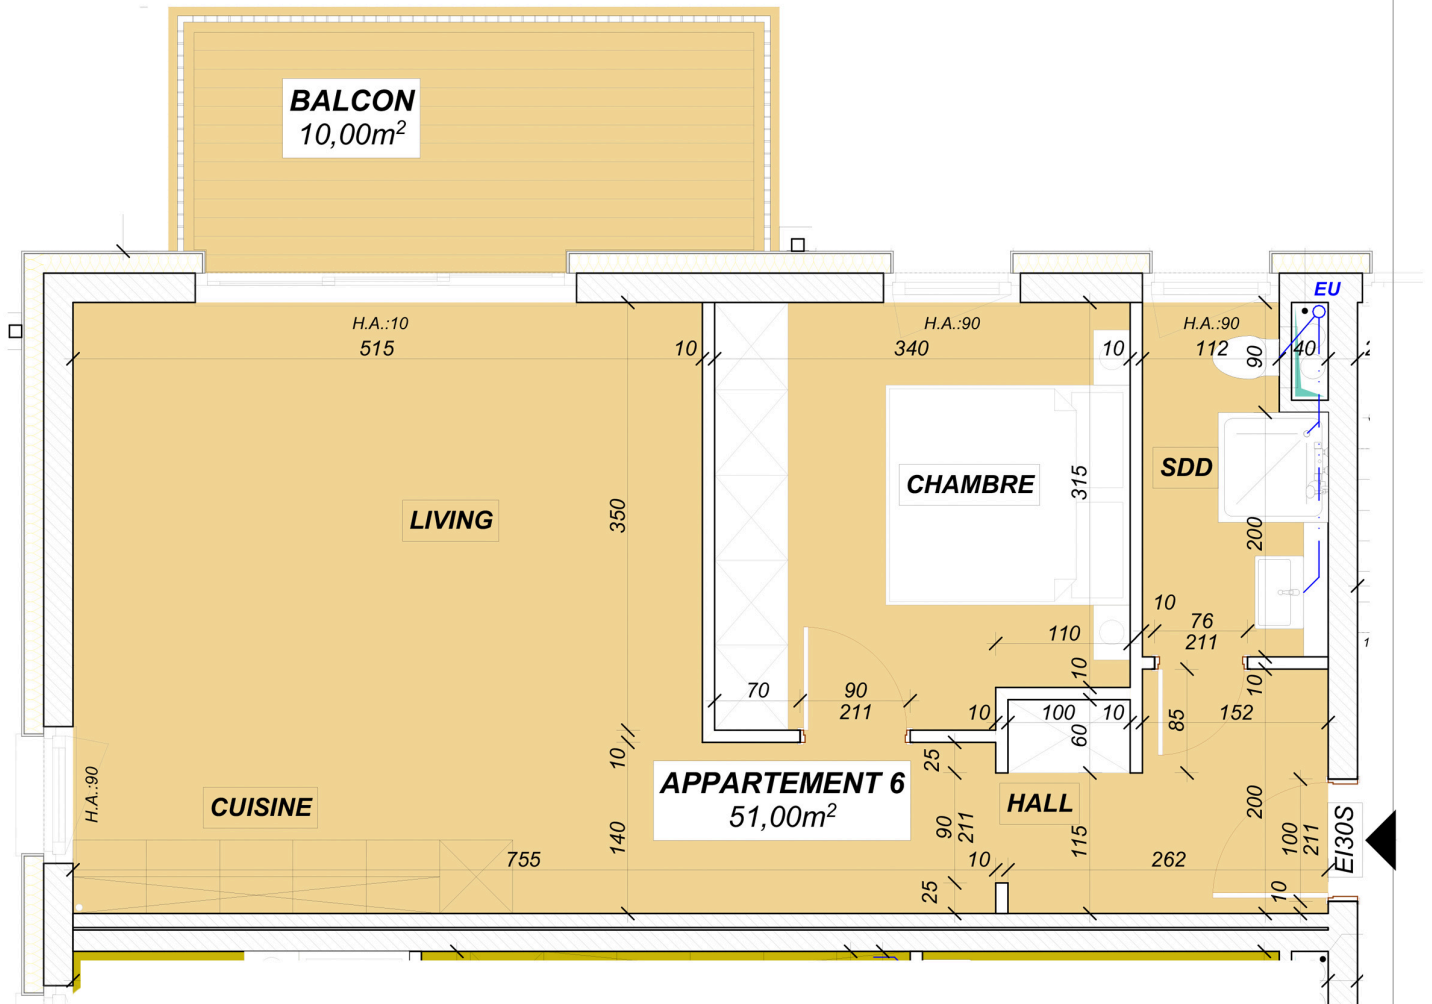

<p>Classe de performance énergétique Besoins économes</p> <p>Classe de performance énergétique A</p> <p>Besoins élevés</p>	<p>Appartement 6 1er étage</p> <p>Projet:</p> <p>Résidence à 10 Appartements 7, rue d'Esch L-4392 Pontpierre Commune de Mondercange</p>
---	--

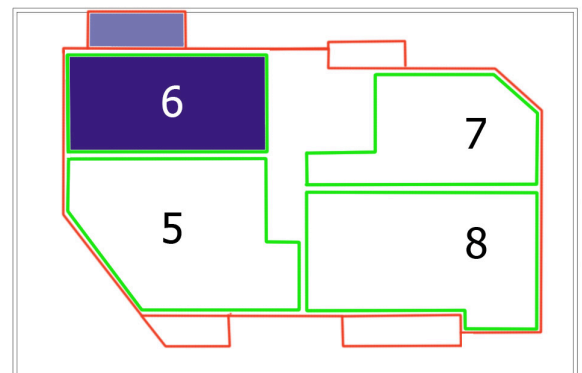

Contenu: PLAN DE PRESENTATION DE L'IMMEUBLE

N° projet: 870 - .002

	<p>ERPELDING FRANK & PARTNERS s.à.r.l. Architecteure - Expertises</p>	<p>9E, avenue du Rock'n Roll Boîte 5.52 L-4361 ESCH/ALZETTE Tel.: 00352/26.57.32.72 Fax: 00352/26.55.07.64</p>
--	--	--

<p>Maître d'ouvrage:</p>	<p>AR Promotion s.à.r.l.</p>
	<p>58, rue du Centre L-3960 Ehlang-Mess Tel : 37 08 27 GSM : 621 133 450 info@arpromotion.lu www.arpromotion.lu</p>